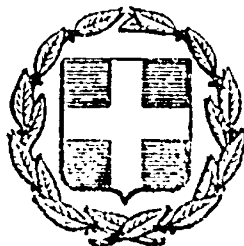


ΕΦΗΜΕΡΙΣ ΤΗΣ ΚΥΒΕΡΝΗΣΕΩΣ
ΤΗΣ ΕΛΛΗΝΙΚΗΣ ΔΗΜΟΚΡΑΤΙΑΣ

ΕΝ ΑΘΗΝΑΙΣ ΤΗ 1 ΦΕΒΡΟΥΑΡΙΟΥ 1978	ΤΕΥΧΟΣ ΤΕΤΑΡΤΟΝ	ΑΡΙΘΜΟΣ ΦΥΛΛΟΥ 30

ΠΕΡΙΕΧΟΜΕΝΑ

ΑΠΑΛΛΟΤΡΙΩΣΕΙΣ

ΑΠΟΦΑΣΕΙΣ

ΠΟΛΕΟΔΟΜΙΑ

ΑΠΟΦΑΣΕΙΣ

ΑΠΑΛΛΟΤΡΙΩΣΕΙΣ

ΑΠΟΦΑΣΕΙΣ

Ἀριθ. 134398 (1)

Περὶ κηρύξεως ὡς ἀναδασωτέας δημοσίας δασικῆς ἐκτάσεως πού κάηκε στὴν περιφέρεια τῆς Κοινότητας Μενιδίου Νομοῦ Αἰτωλίας καὶ Ἀκαρνανίας.

Ο ΝΟΜΑΡΧΗΣ ΑΙΤΩΛ/ΝΙΑΣ

Ἔχοντας ὑπόψη:

1. Τὶς διατάξεις τοῦ Ν. 3200/55 «περὶ διοικητικῆς ἀποκεντρώσεως» σὲ συνδυασμὸ μὲ τὶς ὅμοιες τοῦ Ν.Δ. 532/70 «περὶ συμπληρώσεως τῶν διατάξεων περὶ διοικητικῆς ἀποκεντρώσεως» καὶ τὶς ὅμοιες τοῦ Β.Δ. 709/70 «περὶ καθορισμοῦ τῶν διατηρουμένων ὑπὲρ τοῦ Ὑπουργοῦ καὶ τῶν Περιφερειακῶν Ἀρχῶν Διανομαρχιακοῦ ἐπιπέδου τοῦ Ὑπουργείου Γεωργίας ἁρμοδιοτήτων κατὰ τὴν παρ. 1 τοῦ ἄρθρου 1 τοῦ Ν.Δ. 532/70.

2. Τὶς διατάξεις τῶν ἄρθρων 24 καὶ 117 τοῦ Συντάγματος πού ἰσχύει.

3. Τὶς διατάξεις τῶν ἄρθρων 188 - 205 τοῦ Ν.Δ. 86/69 «περὶ Δασικοῦ Κώδικος».

4. α) Τὴν 5684/499/ἐγκ. 48/11.2.71 Ὑπ. ΓΕ. «περὶ προϋποθέσεων καὶ διαδικασίας κηρύξεως ἐκτάσεως ὡς ἀναδασωτέων καὶ ἄρσεως ἀναδασώσεων».

β) Τὶς 88854/7483/ἐγκ. 804/1.10.1975 καὶ 114812/2946 ἐγκ. 154/24.12.75 Δ/γὲς ΥΠ. ΓΕ. «περὶ ἐφαρμογῆς διατάξεων ἀφορωσῶν ἀναδασωτέες ἐκτάσεις».

γ) Τὴ 10582/539/13.2.76 δ/γὴ ΥΠ. ΓΕ. «Διευκρινίσεις ἐπὶ τῆς ἐφαρμογῆς τῆς 114812/2946 ἐγκ. 154/24.12.75» καὶ

δ) Τὶς 215659/1451/9.5.77 καὶ 217606/1610/13.6.77 δ/γὲς ΥΠ.ΓΕ. σχετικὰ μὲ τὴν κήρυξη καιομένων ἐκτάσεων ὡς ἀναδασωτέων.

5. Τὴν πρόταση πού ὑποβλήθηκε μὲ τὴν 5904/22.9.77 ἀναφορὰ τοῦ ἁρμόδιου δασαρχείου Ἀμφιλοχίας γιὰ τὴν κήρυξη ὡς ἀναδασωτέας δημόσιας δασικῆς ἐκτάσεως 4 στρέμματα, πού βρίσκεται στὴ δασικὴ θέση «Φραξάκια - Μαρούλα» τῆς Περιφέρειας Κοινότητας Μενιδίου, Νομοῦ Αἰτωλ/νίας, Περιφέρειας τοῦ Δασαρχείου Ἀμφιλοχίας, ἡ ὁποία καλυπτόταν μὲ ἀείφυλλα πλατύφυλλα ἀπὸ ἐρείκη καὶ ἡ ὁποία καταστράφηκε ὁλοσχερῶς κατὰ τὴν πυρκαϊὰ πού συνέβηκε στὶς 30.3.1977.

Ὁ ἐμπρησμὸς φέρεται ὅτι ἔγινε ἀπὸ τὸν Ἠλία Πέτρ. Μπακέλα, κάτοικο Μενιδίου.

6. Τὸ γεγονὸς ὅτι ἡ ἔκταση χρειάζεται προστασία καὶ γιὰ τὴν ἐξασφάλιση τῆς φυσικῆς ἀναγεννήσεως, ἀποφασίζουμε:

Κηρύσσουμε ὡς ἀναδασωτέα δημόσια δασικὴ ἔκταση ἐκ 4 στρεμμάτων κειμένη στὴ δασικὴ θέση «Φραξάκια - Μαρούλα» τῆς περιφερείας Κοινότητας Μενιδίου, Νομοῦ Αἰτωλ/νίας, περιφερείας τοῦ Δασαρχείου Ἀμφιλοχίας, ἡ ὁποία καλυπτόταν μὲ ἀείφυλλα πλατύφυλλα ἀπὸ ἐρείκη καὶ ἡ ὁποία καταστράφηκε ὁλοσχερῶς κατὰ τὴν ἐπισυμβᾶσαν πυρκαϊὰν τὴν 30.3.1977 μὲ σκοπὸ τὴν προστασία γιὰ τὴν ἐξασφάλιση τῆς φυσικῆς ἀναγεννήσεως.

Ὁ ἐμπρησμὸς φέρεται ὅτι ἔγινε ἀπὸ τὸν Ἠλία Πέτρ. Μπακέλα, κάτοικο Μενιδίου.

Ἡ ἔκταση φαίνεται καθαρὰ στὸ προσαρτημένο διάγραμμα μὲ τὰ στοιχεῖα ΑΒΓΔΕΖΗΘΙΚ μὲ ὅρια:

Ἀνατολικὰ: Δημόσια δασικὴ ἔκταση
Δυτικά: Δημόσια δασικὴ ἔκταση
Βόρεια: Ἀγρὸ χέρσο Ἠλία Πέτρ. Μπακέλα καὶ δημόσια δασικὴ ἔκταση
Νότια: Δημόσια δασικὴ ἔκταση.

Ἡ ἀπόφαση αὐτὴ νὰ δημοσιευθεῖ στὴν Ἐφημερίδα τῆς Κυβερνήσεως.


Μεσολόγγι, 30 Σεπτεμβρίου 1977

Ὁ Νομάρχης
ΘΑΝΟΣ ΧΑΜΠΙΠΗΣ

ΔΙΑΓΡΑΜΜΑ ΑΝΑΔΑΣΩΤΕΑΣ ΠΕΡΙΟΧΗΣ

«ΦΡΑΞΑΚΙΑ-ΜΑΡΟΥΛΑ» ΕΛΑΙΟΧΩΡΙΟΥ ΜΕΝΙΔΙΟΥ


Κλίμακα 1:1.000

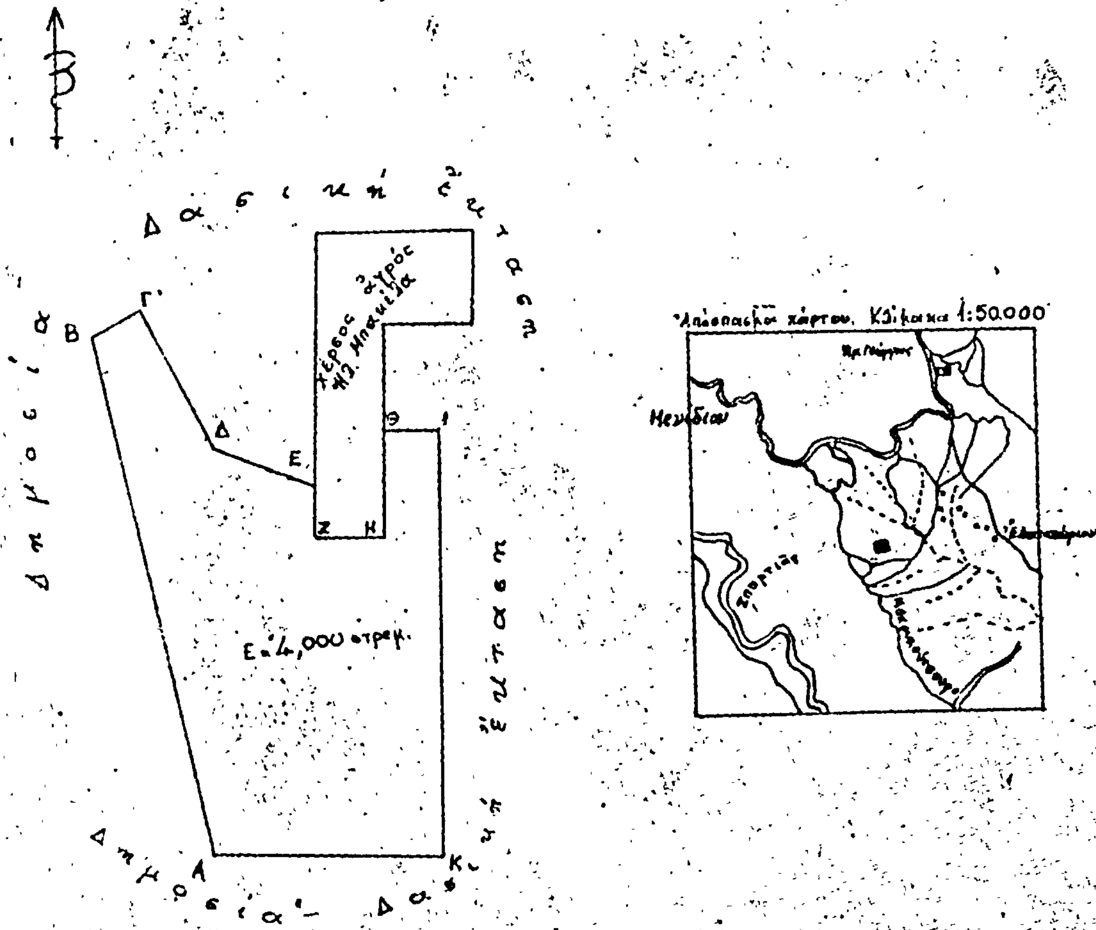

ΥΠΟΜΝΗΜΑ

ΑΒΓΔΕΖΗΘΙΚΛ Κατέσα Δημοσία δασική έκτασις που κηρύσσεται ως αναδασωτέα.


Αμφιλοχία 19-9-1977

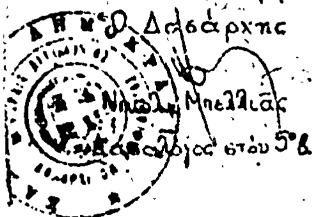

Ο Δασάρχης
Νικόλ. Μπελλιάς
Δασολόγος στον 5ο β.

Ο Συντάκτης
Στέργ. Τέζιας
Δασολόγος στον 7ο β.

Ι.Π. Μεσολογγίου 30-9-1977

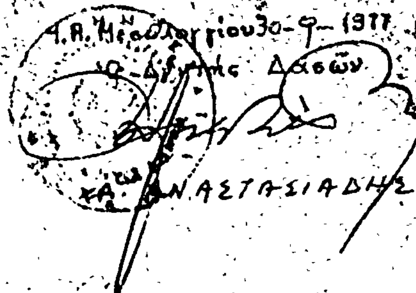

Ο Δ/ντής Δασών
ΧΑ. ΑΝΑΣΤΑΣΙΑΔΗΣ

Ι.Π. Μεσολογγίου 30-9-1977
Ο Νομάρχης
Θ. ΧΑΜΠΙΠΗΣ

ΠΟΛΕΟΔΟΜΙΑ

ΑΠΟΦΑΣΕΙΣ

'Αριθ. ΤΥ 151581 (2)

Περὶ ἐγκρίσεως ρυμοτομικοῦ σχεδίου Καλυβίων Τριχωνίδας, Ν. Αἰτωλίας καὶ 'Ακαρνανίας

Ο ΝΟΜΑΡΧΗΣ ΑΙΤΩΛΟΑΚΑΡΝΑΝΙΑΣ

"Εχοντας ὑπόψη :

1. Τὶς διατάξεις τοῦ Ν. 3200/55 «περὶ Διοικητικῆς 'Αποκεντρώσεως.

2. Τὶς διατάξεις τοῦ ἀπὸ 20.6.55 Β. Δ/τος «περὶ ἐξαιρέσεως ἀπὸ τῆς κατὰ τὴν παρ. 1 τοῦ ἄρθρου 1 τοῦ Ν. 3200/1955 ἁρμοδιότητας τοῦ 'Υπουργείου Δημοσίων "Εργων».

3. Τὶς διατάξεις τοῦ 863/70 Β.Δ/τος «περὶ διαρθρώσεως τοῦ 'Υπουργείου Συγκοινωνιῶν καὶ Δημ. "Εργων», ὅπως τοῦτο τροποποιήθηκε μὲ τὸ 572/67 Β. Δ/τος.

4. Τὶς διατάξεις τοῦ 532/70 Ν. Δ/τος «περὶ διοικητικῆς ἀποκεντρώσεως».

5. Τὶς διατάξεις τοῦ 712/70 Β. Δ/τος ὅπως τροποποιήθηκε καὶ συμπληρώθηκε μὲ τὰ 677/71 καὶ 198/72 Β. Δ/τα.

6. Τὴ Α7/16/11/7.10.70 κοινὴ ἀπόφαση τῶν 'Υπουργῶν «περὶ ὀργανώσεως τῶν Περιφ/κῶν 'Υπηρεσιῶν τοῦ ΥΠ. ΔΕ».

7. Τὴ Α9/1-8/3/9.8.71 κοινὴ ἐγκύκλιο τῶν Πρωθυπουργοῦ, 'Αντιπροέδρου καὶ 'Υπουργοῦ τῶν 'Εσωτερικῶν περὶ ὀργανώσεως τῶν Νομαρχιῶν.

8. Τὸ Ν.Δ. 8/9.6.1973 (ΓΟΚ.

9. Τὸ Ν.Δ. 1018/1971.

10. Τὸ ἀριθμ. 10/1977 (θέμα 19ον) πρακτικὸ τοῦ Περιφερειακοῦ Συμβουλίου Δημ. "Εργων (τμῆμα Ν. Αἰτωλ/νίας), ἐγκρίνουμε τὸ ρυμοτομικὸ σχέδιο Καλυβίων ὅπως ἀπὸ τὴν κοινότητα προτείνεται μὲ τοὺς ἑξῆς ὅρους δομήσεως γιὰ τοὺς τομεῖς Α καὶ Β ὅπως ἀπὸ ΔΤΥ Ν. Αἰτωλ/νίας προτάθηκε καὶ σύμφωνα μὲ τὴ γνωμοδότηση τοῦ Περιφερειακοῦ Συμβουλίου Δημ. "Εργων (τμ. Ν. Αἰτωλ/νίας).

Τομεὺς Α		Τομεὺς Β
'Ελαχ. πρόσωπο :	10,0 μ.	14,0 μ.
'Ελαχ. Βάθος :	15,0 μ.	18,0 μ.
'Ελαχ. 'Εμβαδόν :	200,0 τμ	250 τμ.
οἰκοδομικὸ σύστημα:συνεχὲς		Πτέρυγες, μὲ τὴν ὑποχρέωση, τμῆμα τῆς κυρίως οἰκοδομῆς 4,0μ τοὐλάχιστον νὰ τοποθετεῖται ἐπὶ τῆς ΟΓ πρὸς μόρφωση αὐτῆς.
Κάλυψις : 70 %		Κάλυψη 60 %
"Οροφοι : δύο (2)		"Οροφοι : δύο (2)
"Υψος : ὡς ὁ ΓΟΚ		"Υψος : ὡς ὁ ΓΟΚ.

Τὰ Οἰκόπεδα τοῦ Α' τομέα πού θὰ ὑπάρχουν κατὰ τὴν ἡμερομηνία δημοσιεύσεως στὸ ΦΕΚ τῆς ἀποφάσεως αὐτῆς εἶναι ἄρτια καὶ οἰκοδομήσιμα ὅταν ἔχουν :

'Ελάχιστο πρόσωπο : 8,0 μ.
'Ελάχιστο βάθος : 12,0 μ.
'Ελάχιστο ἐμβαδό : 150.0 τμ.

'Η ἀπόφαση αὐτὴ νὰ δημοσιευθεῖ στὴν 'Εφημερίδα τῆς Κυβερνήσεως.


Μεσολόγγι, 17 'Ιουλίου 1977

'Ο Νομάρχης
Θ. ΧΑΜΠΙΠΗΣ


ΡΥΜΟΤΟΜΙΚΟΝ ΣΧΕΔΙΟΝ
ΚΟΙΝΟΤΗΤΟΣ ΚΑΛΥΒΙΩΝ
ΚΛΙΜΑΞ 1:500





ΧΡΗΣΤΟΣ ΡΟΜΠΟΛΑΣ

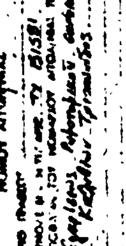

(A)

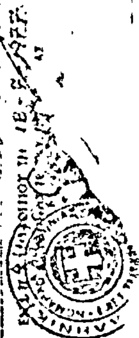
ΥΠΟΥΡΓΕΙΟΝ ΔΗΜΟΣΙΩΝ ΕΡΓΩΝ
ΤΥ ΜΙΣΘΙ
ΣΥΝΟΔΕΥΕΙ ΤΗΝ ΥΠ ΑΡΙΘ.
ΑΠΟΦΑΣΙΝ ΤΟΥ ΝΟΜΑΡΧΟΥ

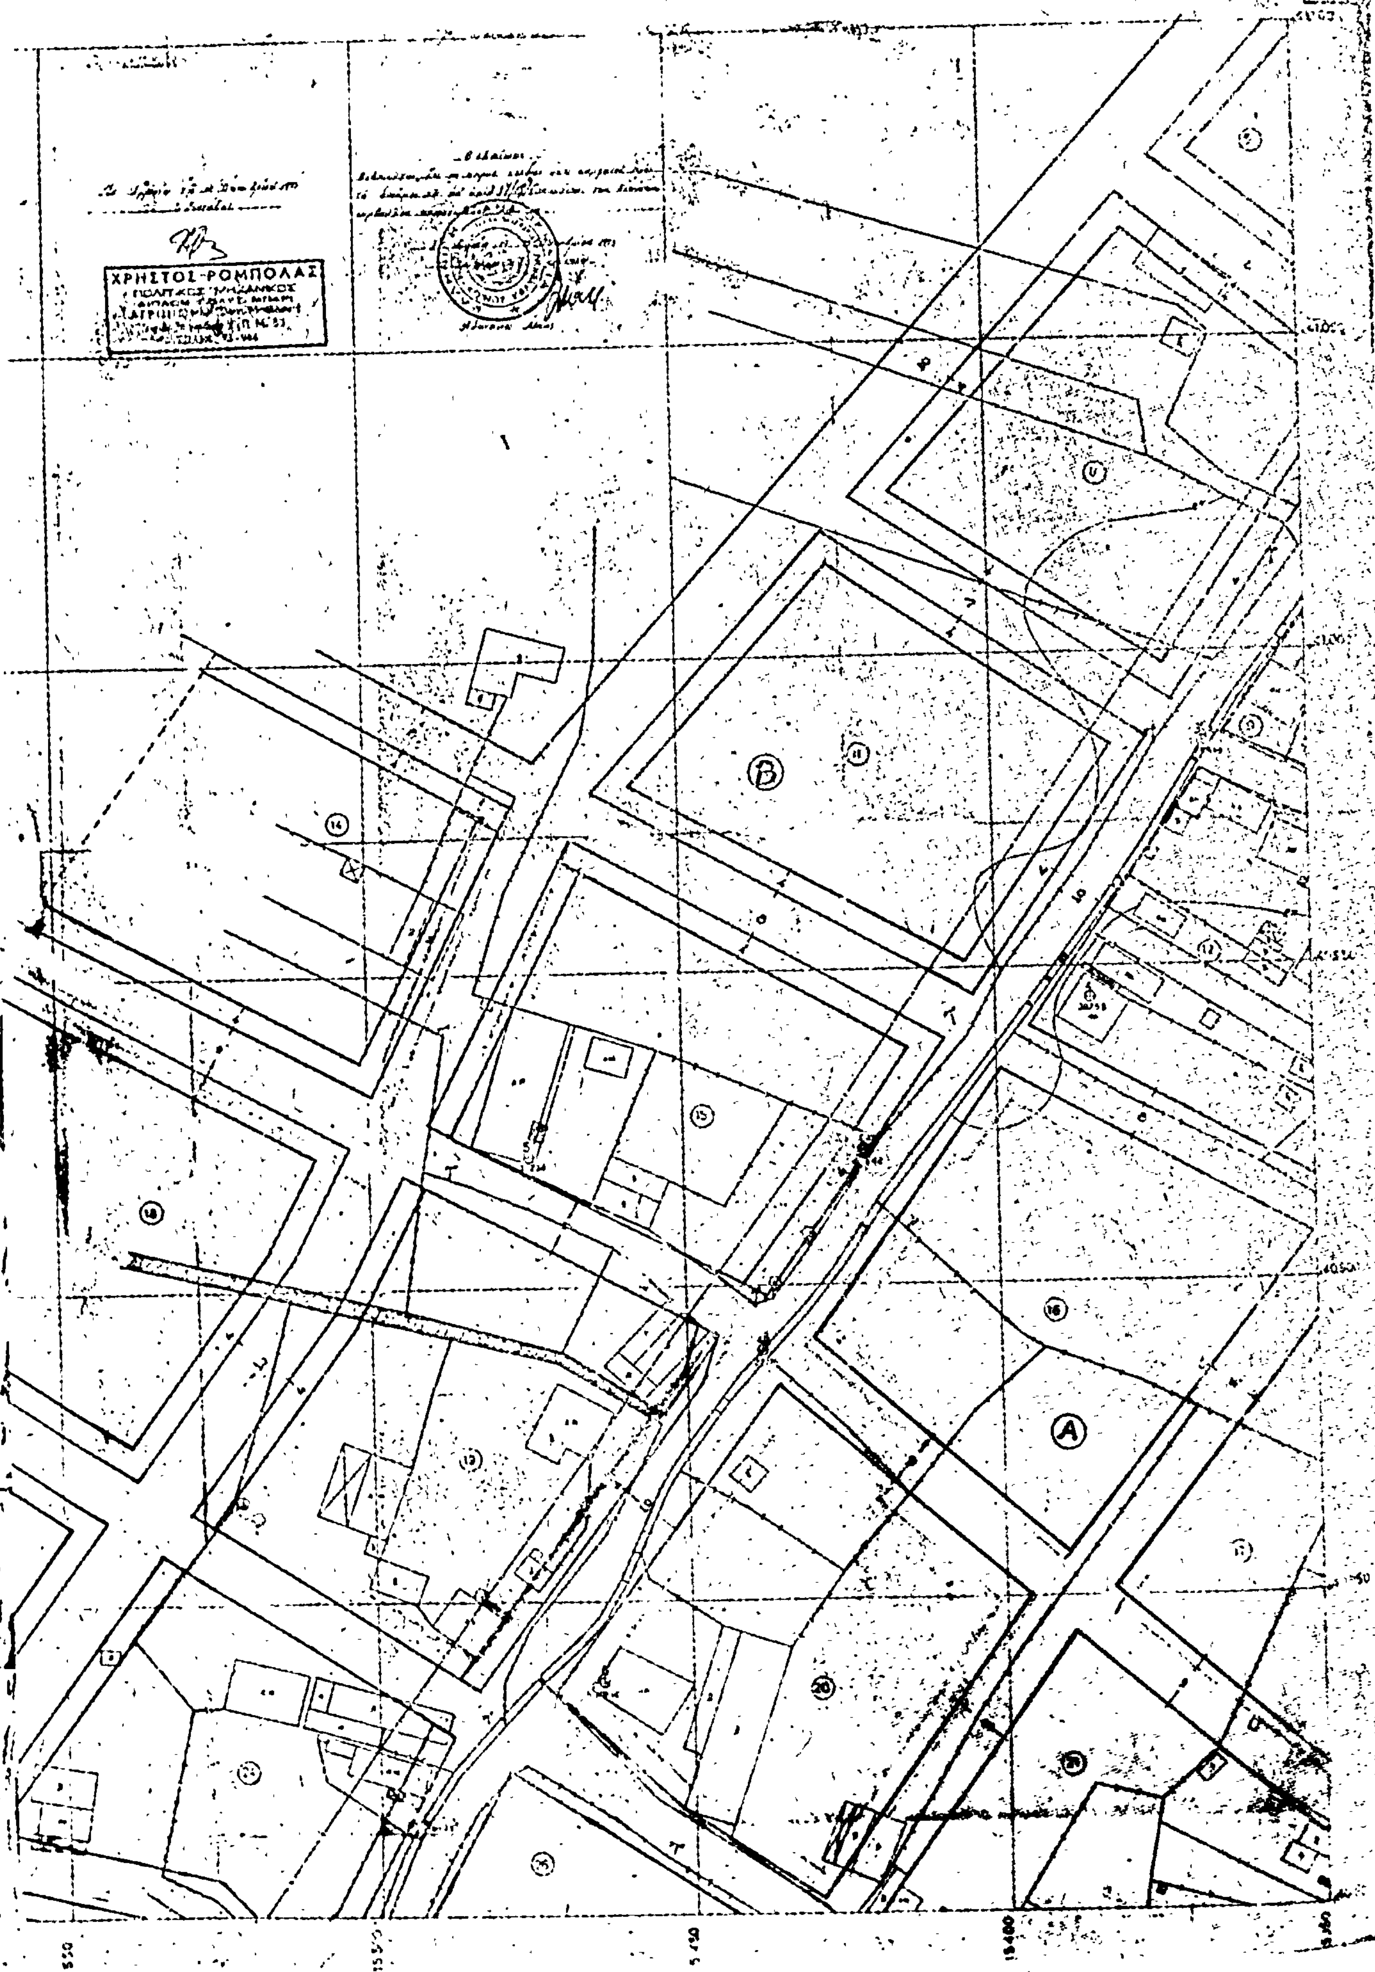
ΤΟΠΟΓΡΑΦΙΚΟΝ ΣΧΕΔΙΟΝ
ΚΟΙΝΟΤΗΤΟΣ ΚΑΛΥΒΙΩΝ
ΚΛΙΜΑΞ 1:500
ΧΡΗΣΤΟΣ-ΡΟΜΠΟΛΑΣ
Β
Α

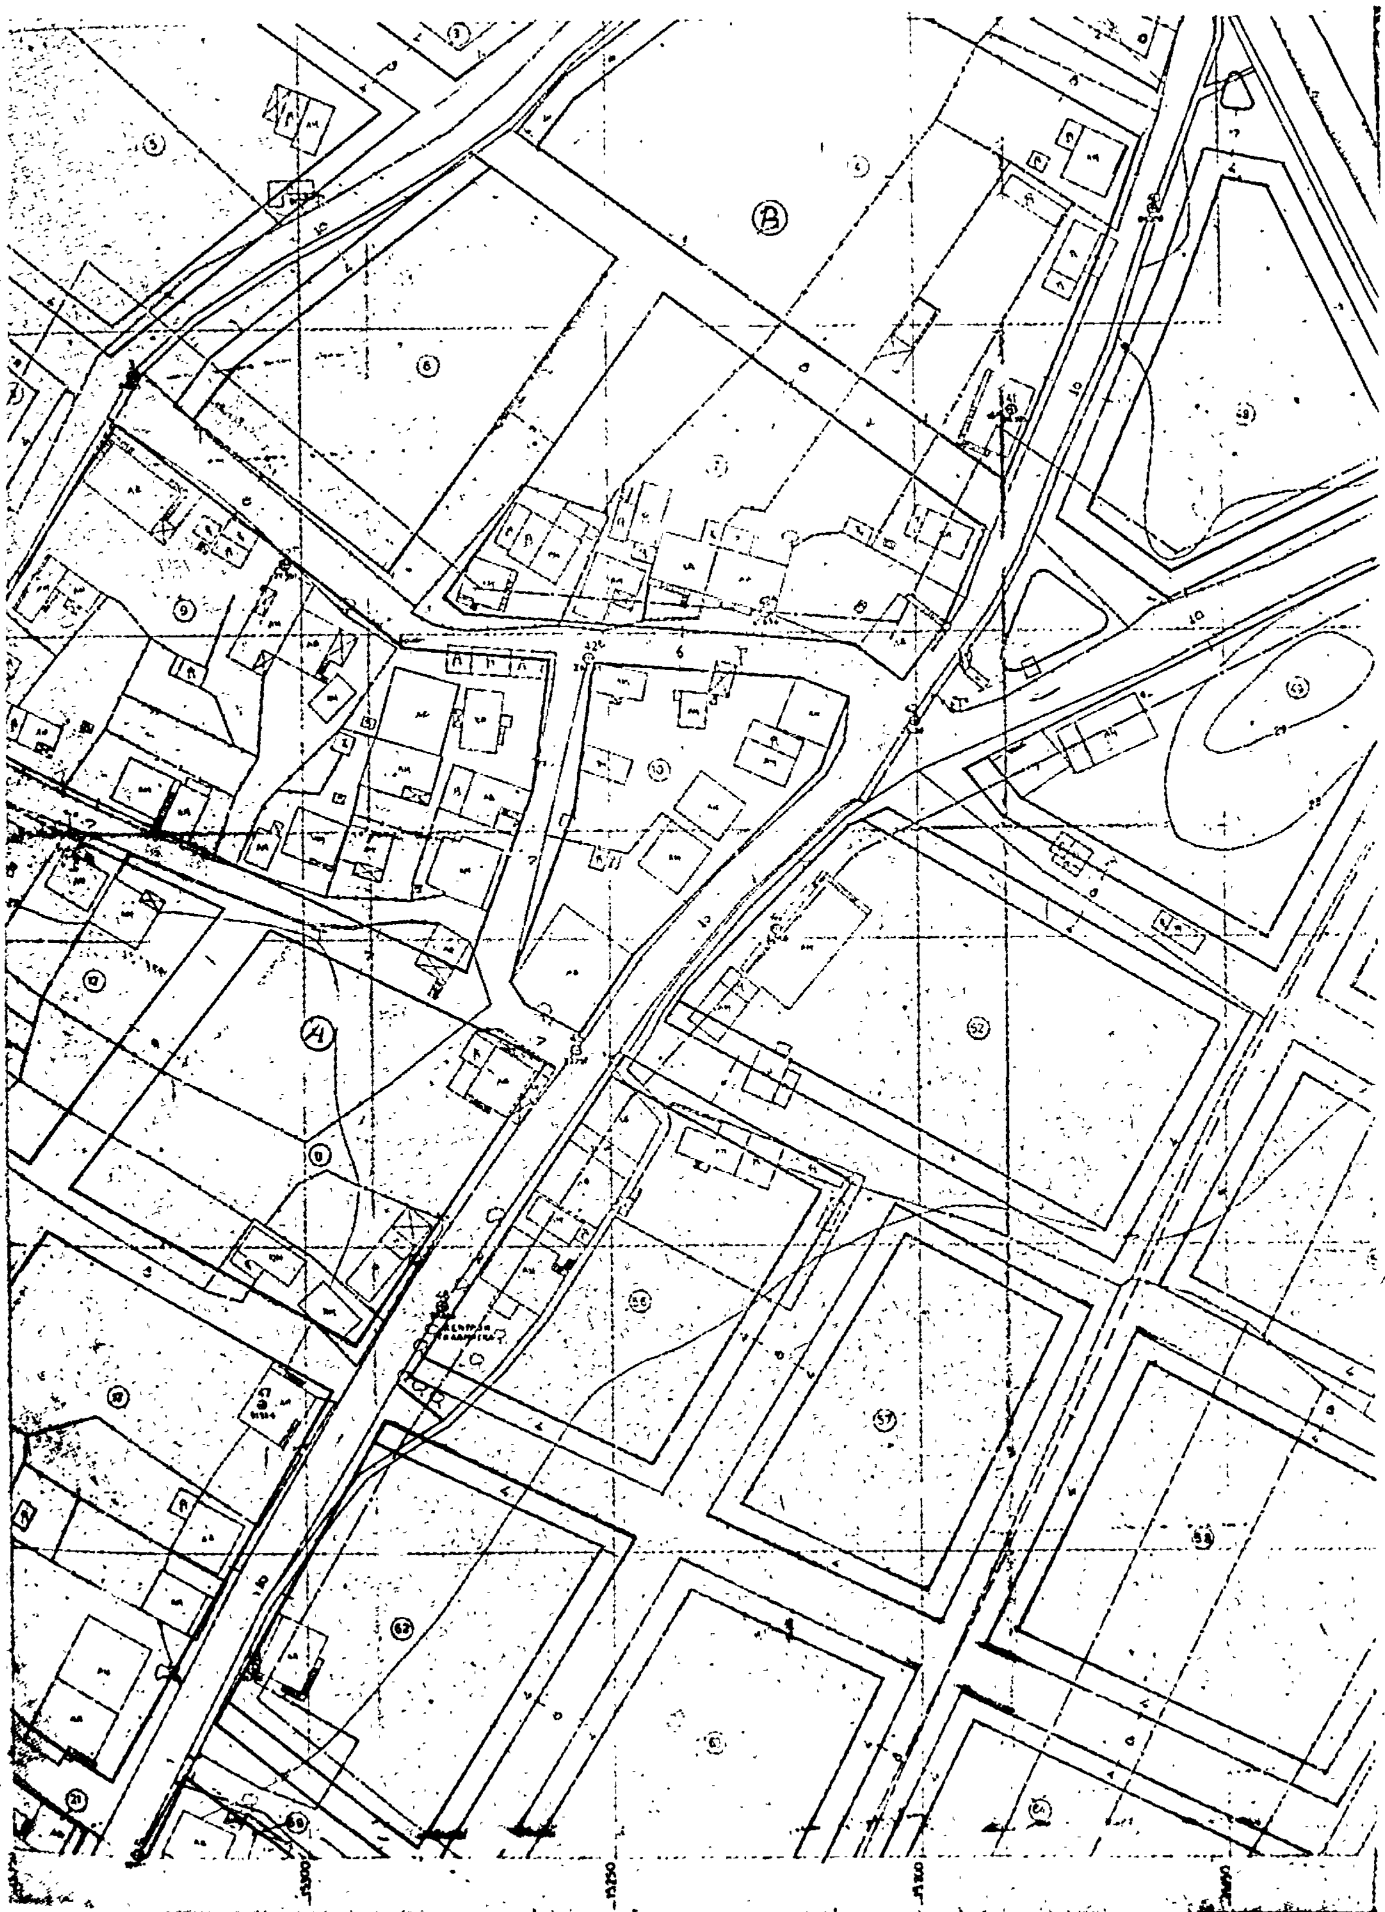



ΡΥΜΟΤΟΜΙΚΟΝ ΣΧΕΔΙΟΝ
ΚΟΙΝΟΤΗΤΟΣ ΚΑΛΥΒΙΩΝ
ΚΛΙΜΑΞ 1:500








ΧΡΗΣΤΟΣ ΡΟΜΠΟΛΑΣ

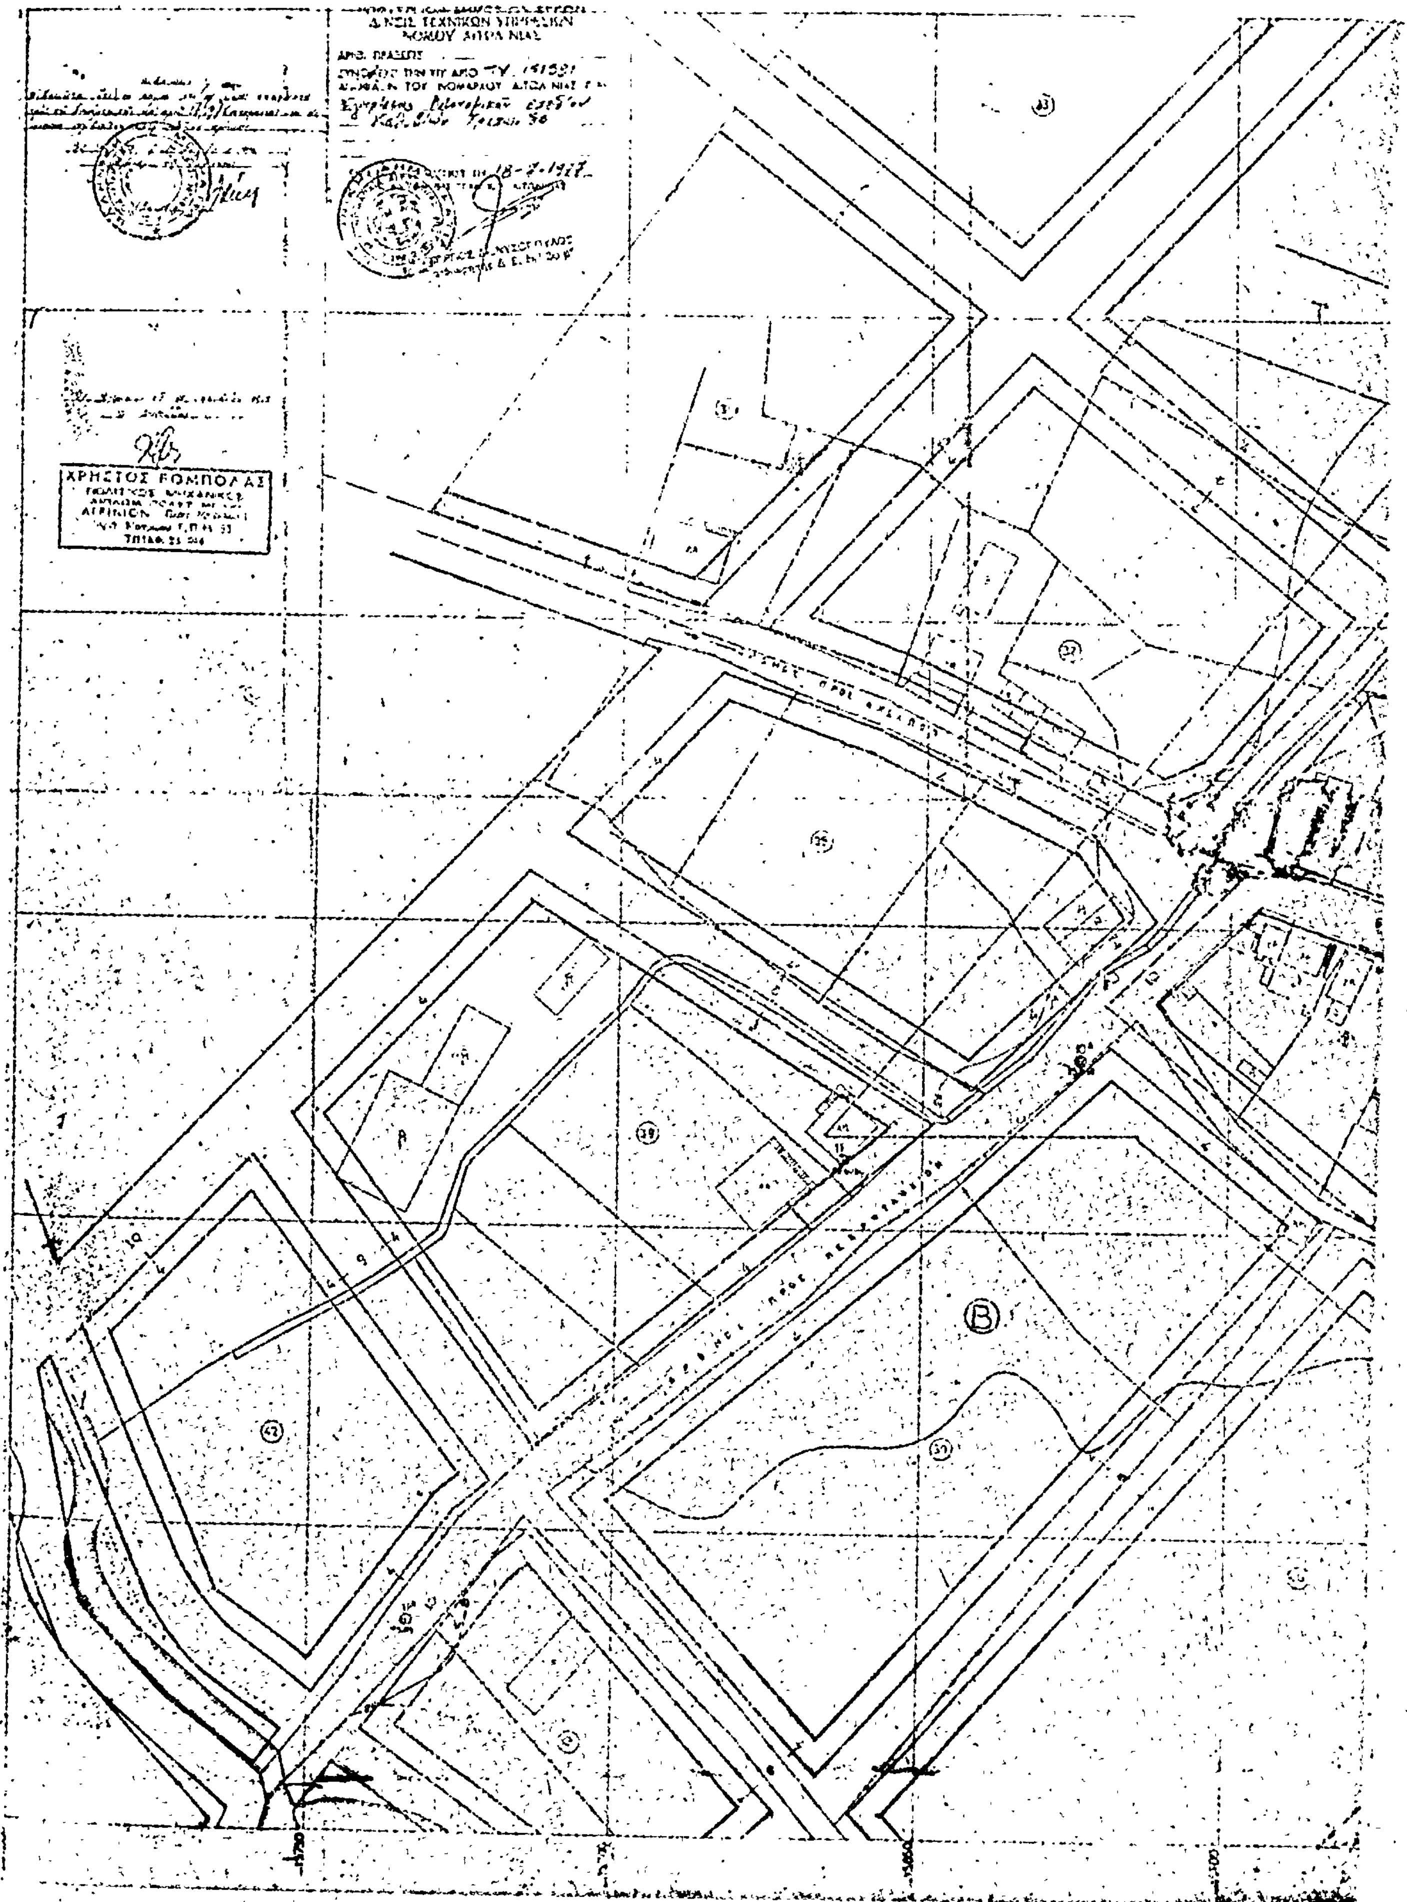

Δ/ΝΣΙΣ ΤΕΧΝΙΚΩΝ ΥΠΗΡΕΣΙΩΝ
ΝΟΜΟΥ ΑΙΤΩΛ/ΝΙΑΣ
18-7-1977
ΧΡΗΣΤΟΣ ΡΟΜΠΟΛΑΣ
ΑΓΡΙΝΙΟΝ
Ⓑ

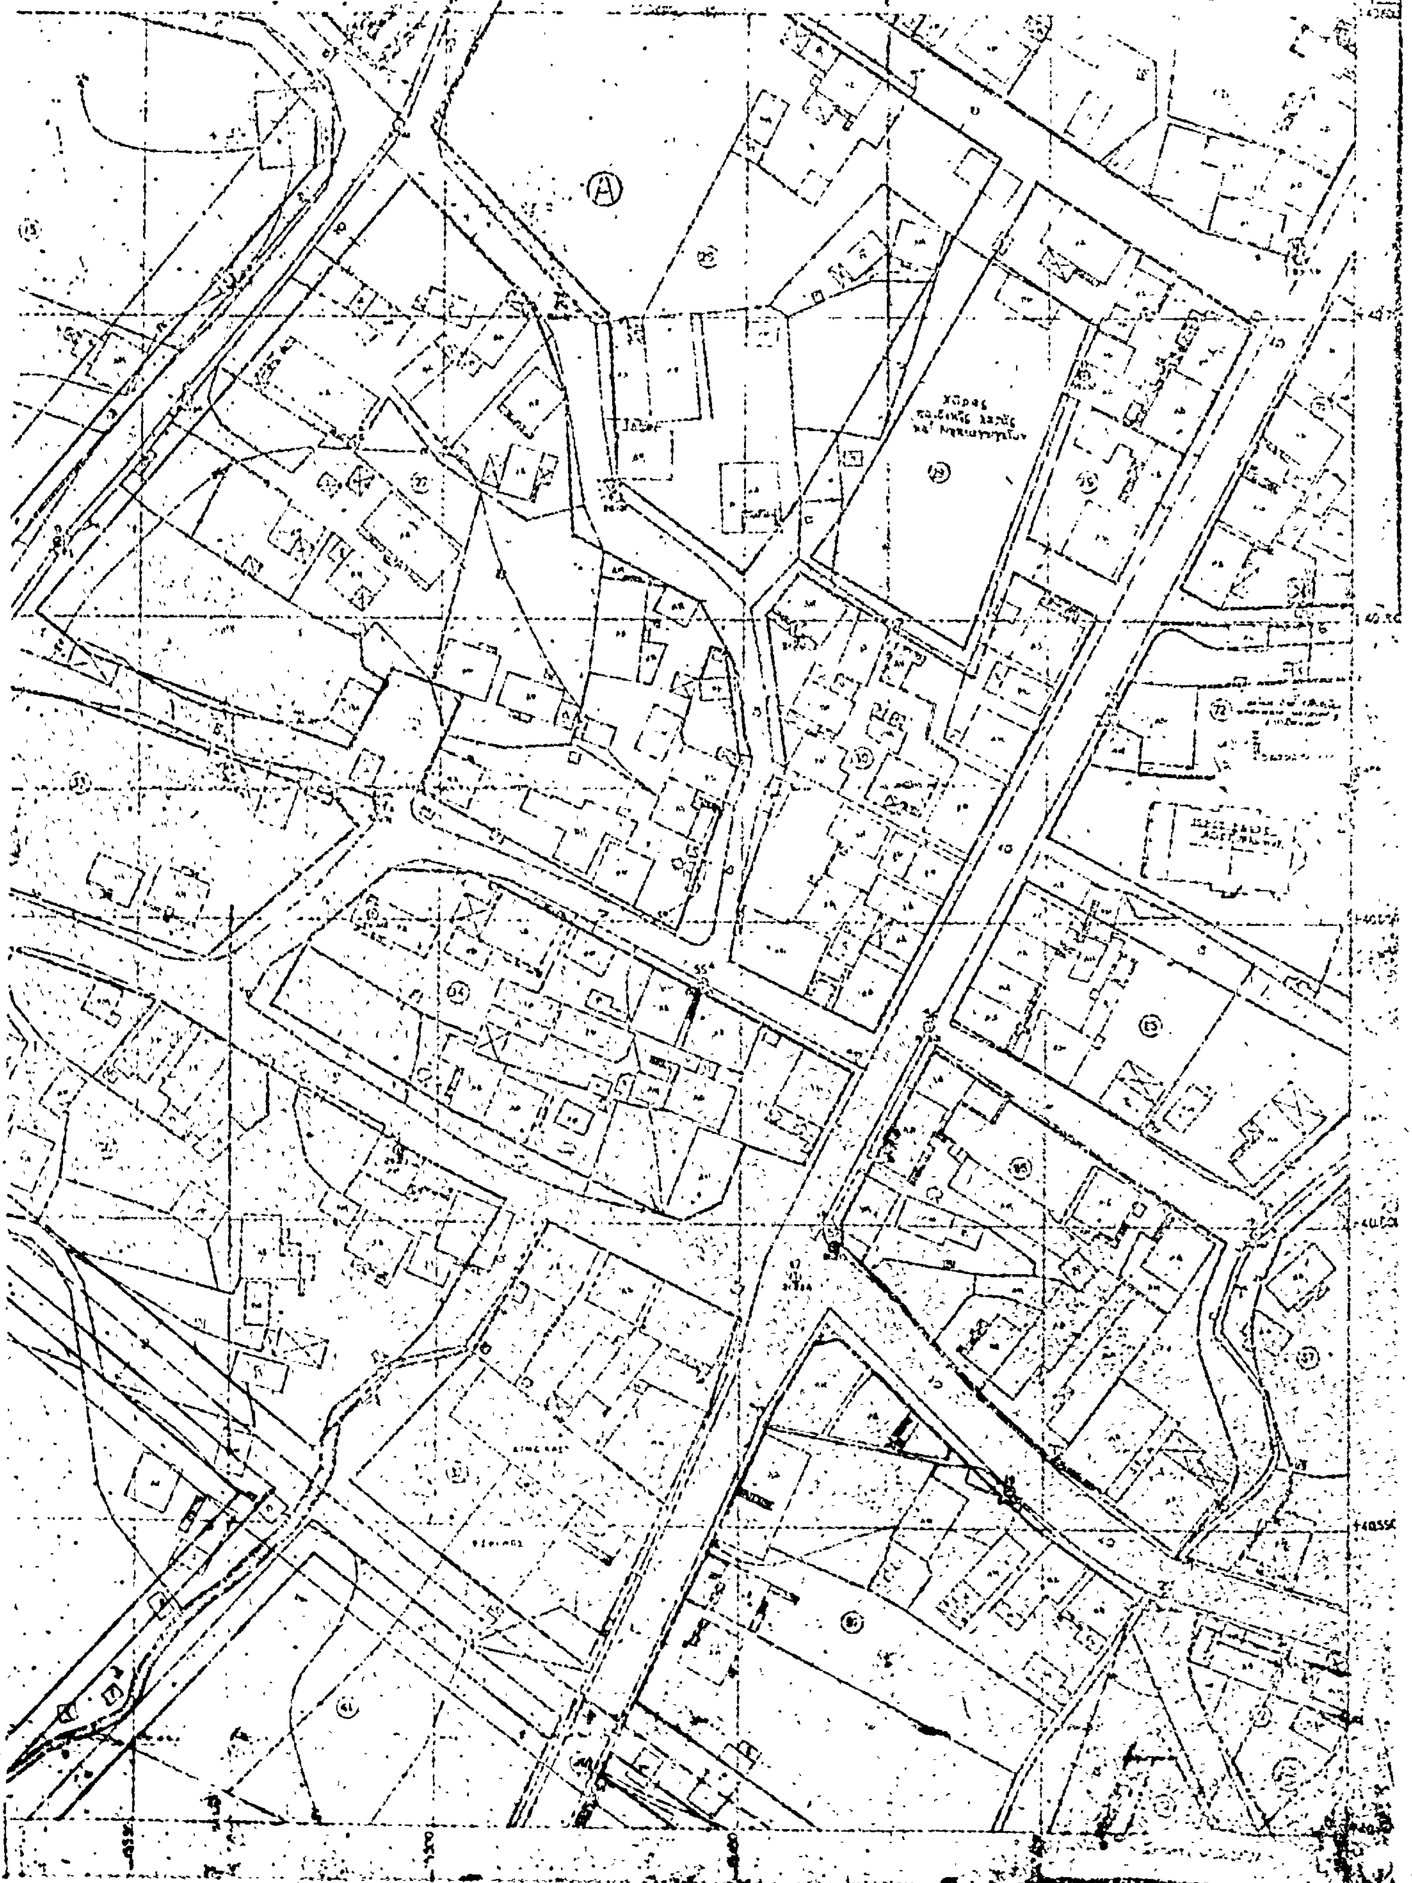
ΡΥΜΟΤΟΜΙΚΟΝ
ΚΛΙΜΑΞ 1:500
A

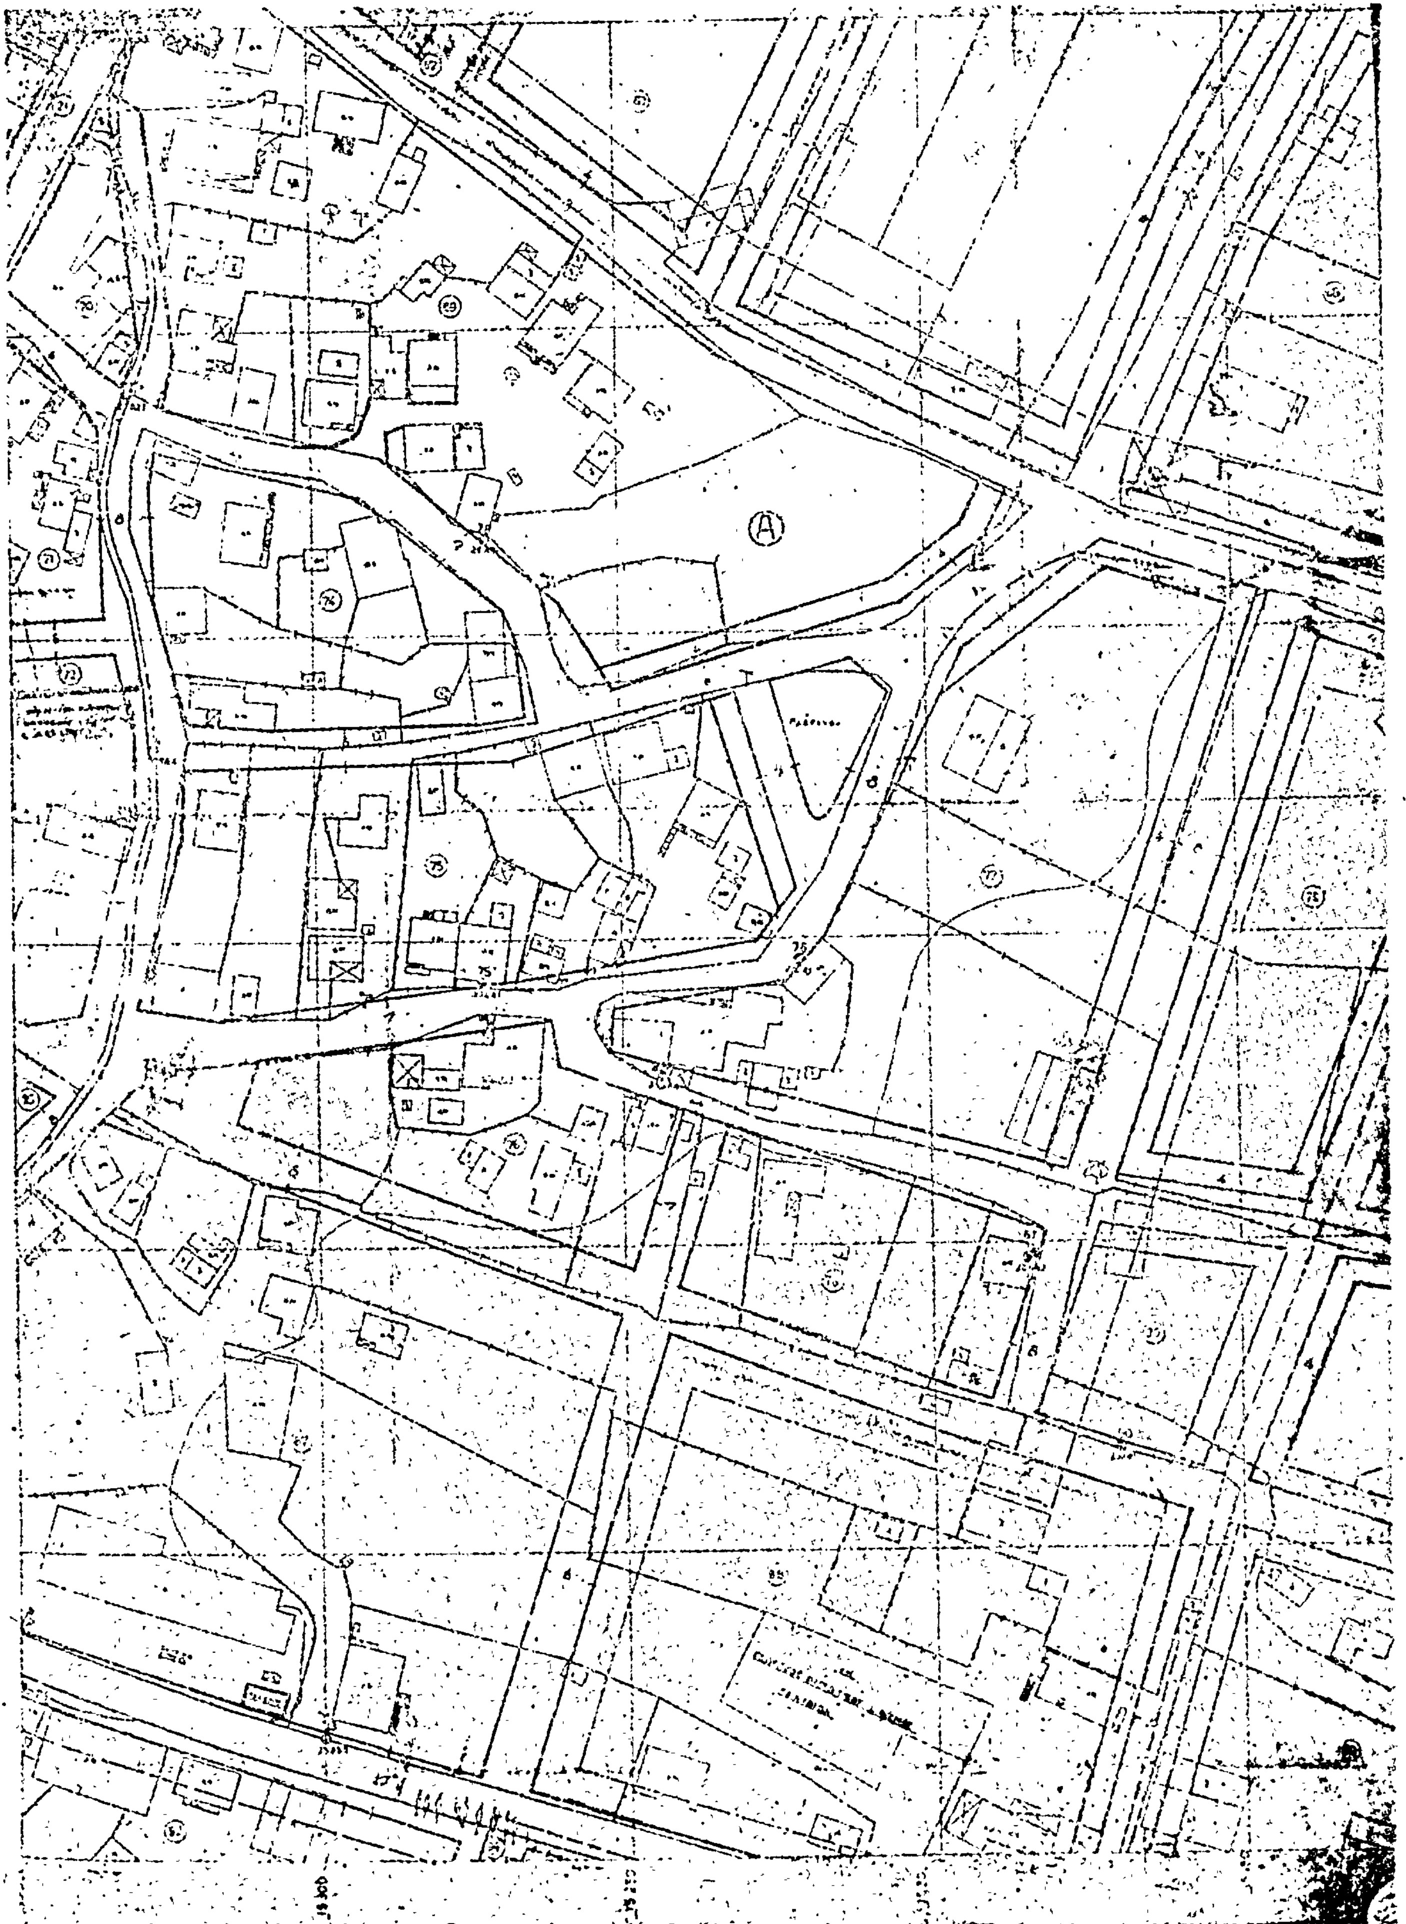
(A)

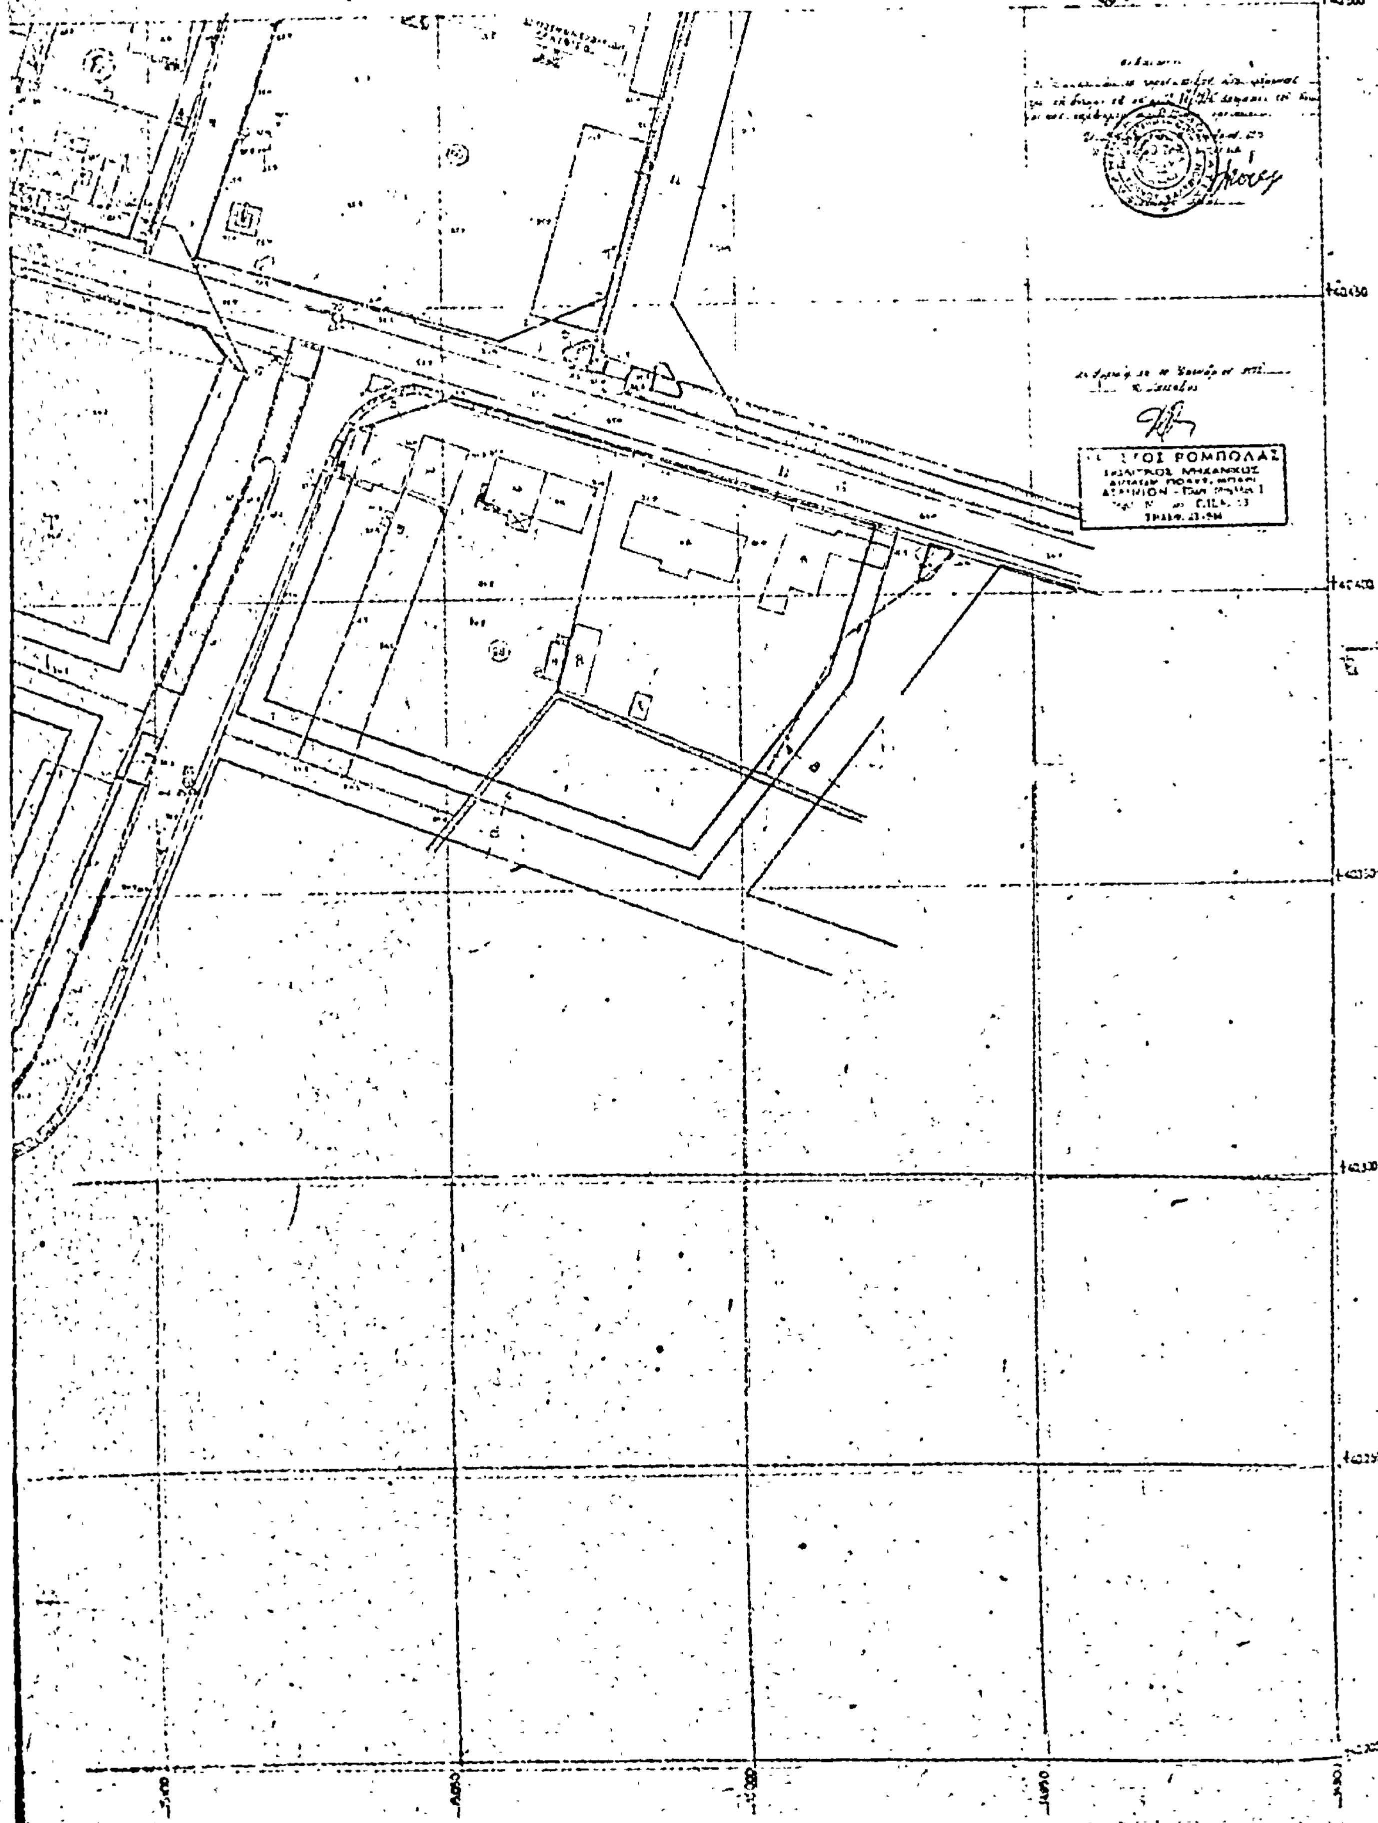
ΡΥΜΟΤΟΜΙΚΟΥ ΣΧΕΔΙΟΥ
ΚΟΙΝΟΤΗΤΟΣ ΚΑΛΥΒΙΩΝ
ΚΛΙΜΑΞ
ΡΟΜΠΟΛΑΣ

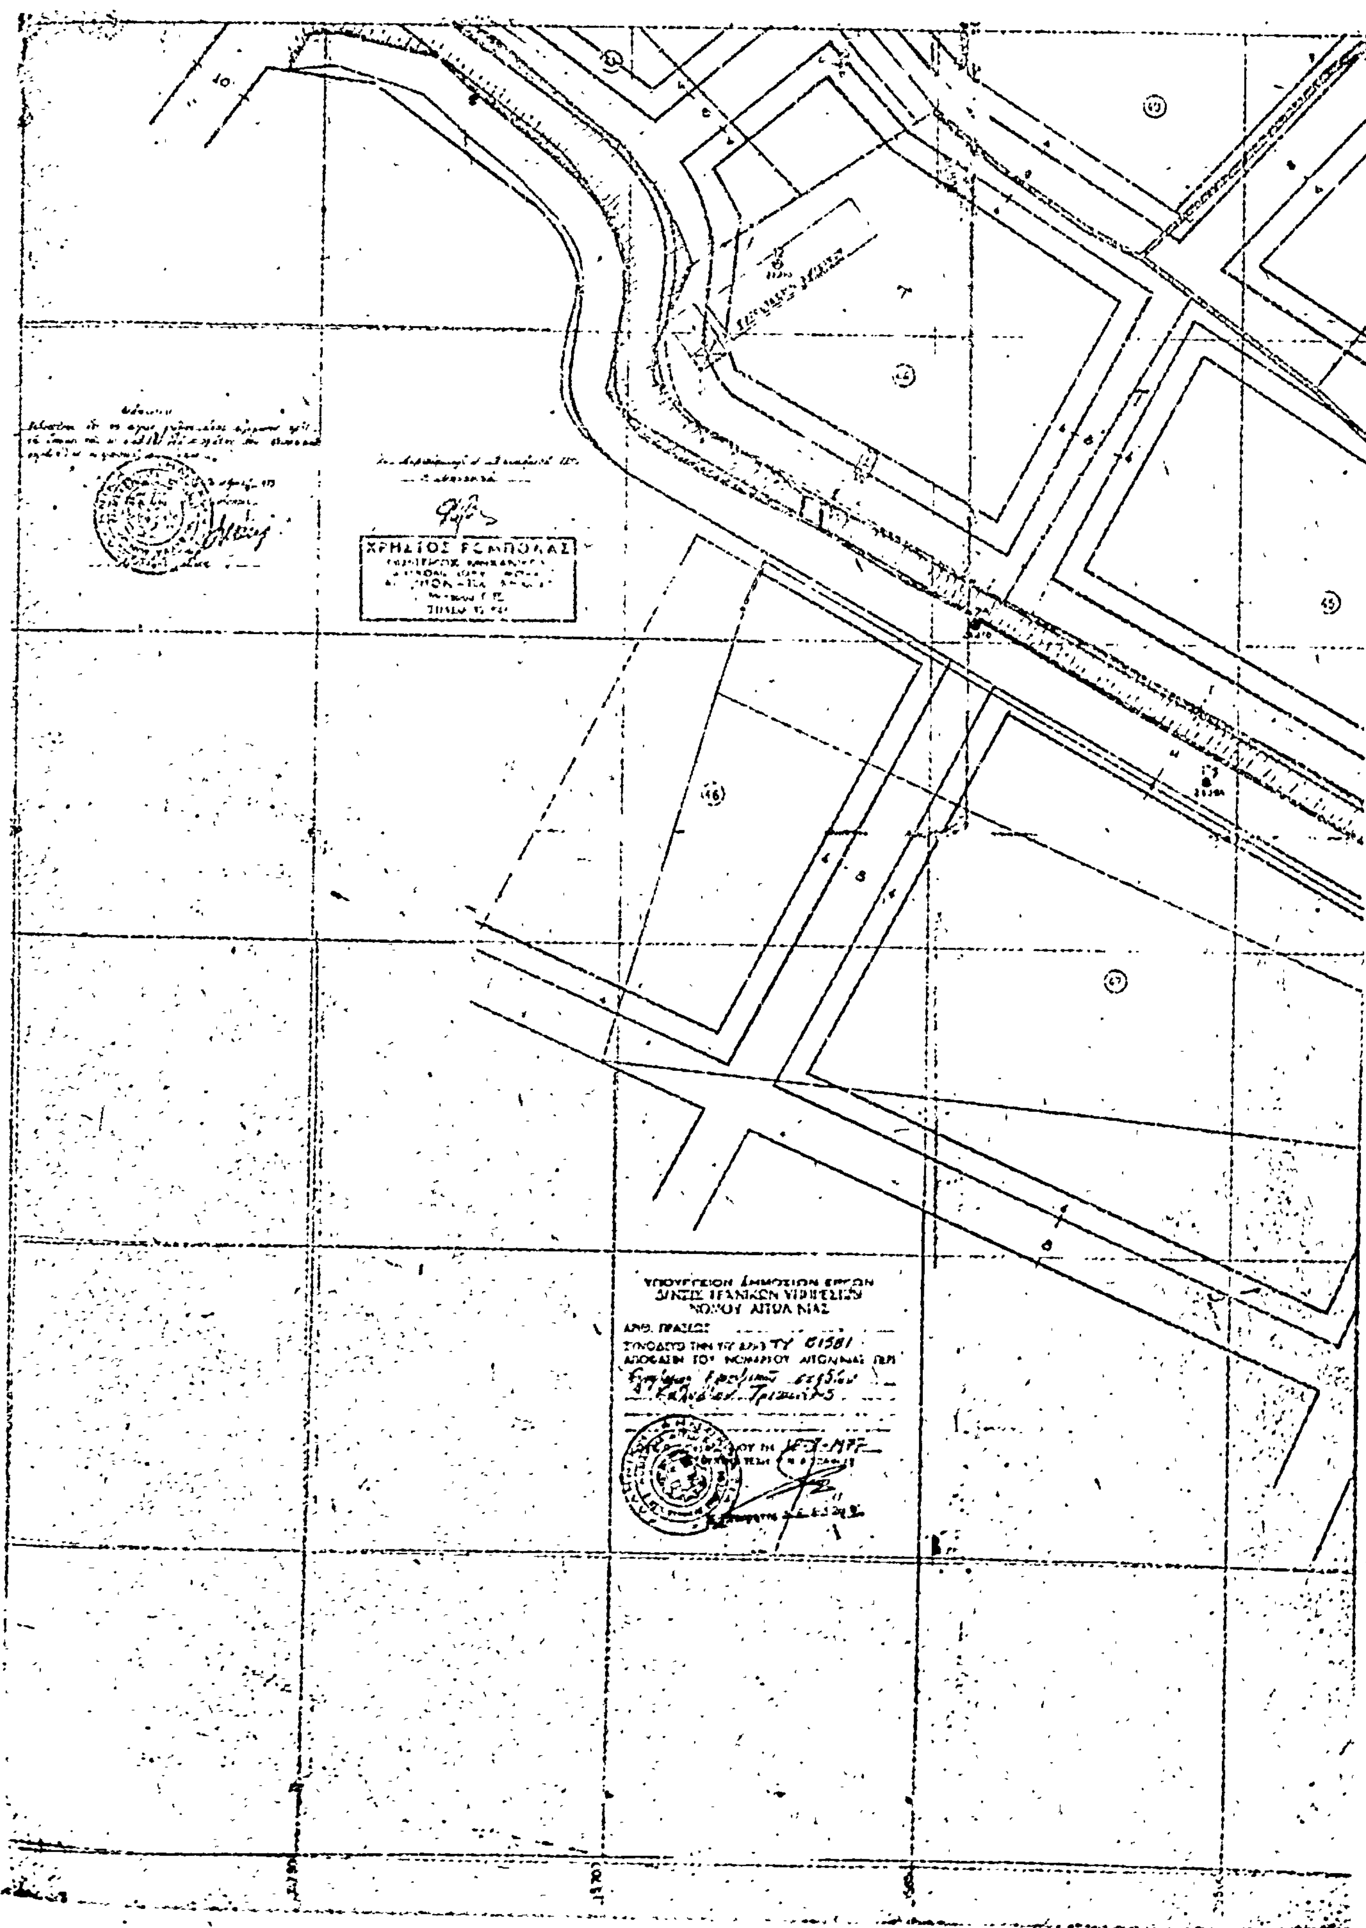
ΥΠΟΥΡΓΕΙΟΝ ΔΗΜΟΣΙΩΝ ΕΡΓΩΝ
ΝΟΜΟΥ ΑΙΤΩΛΙΑΣ
ΤΥ 61581

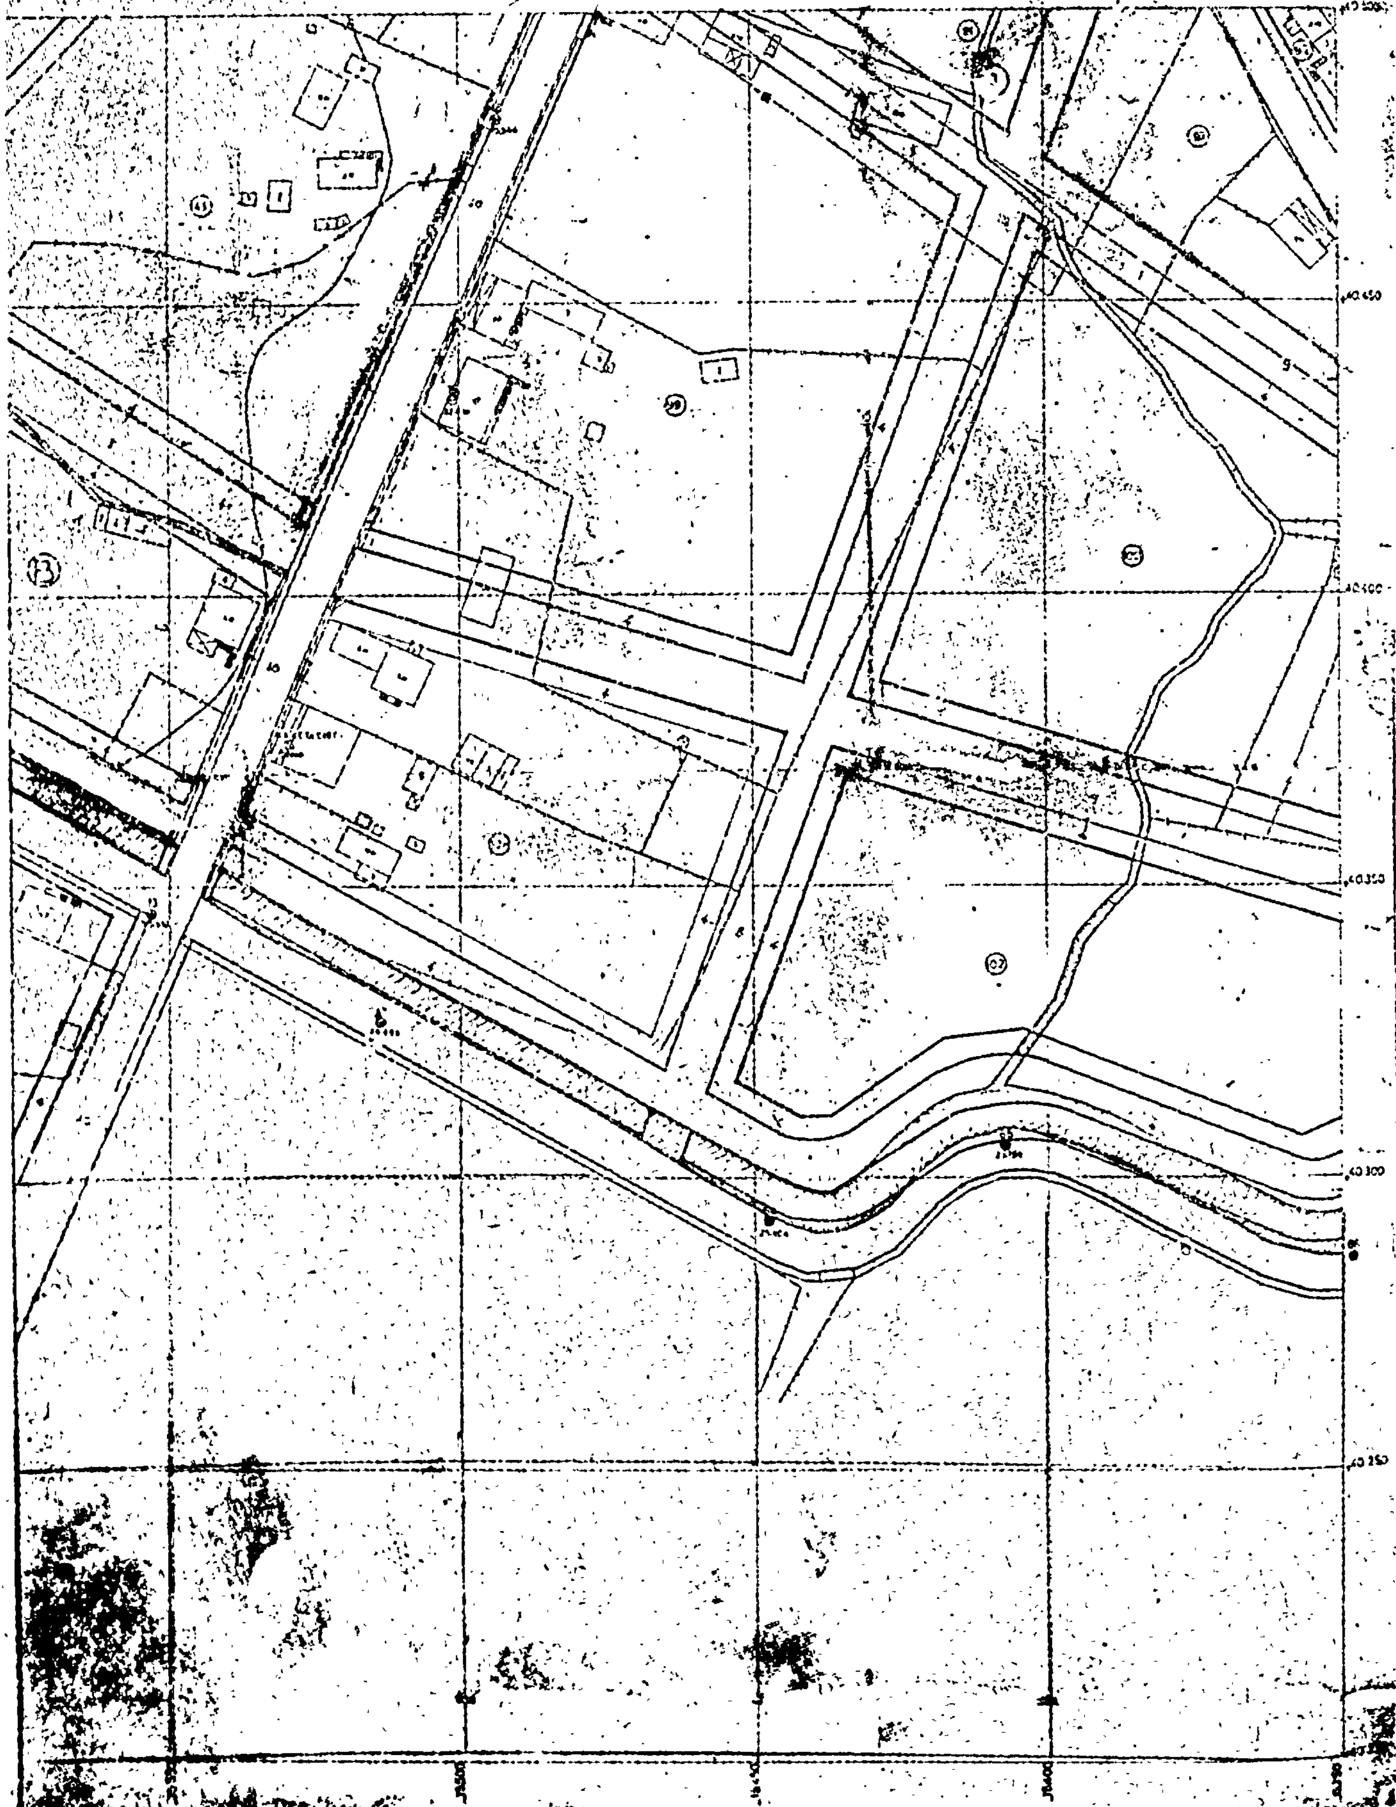

ΕΚ ΤΟΥ ΕΘΝΙΚΟΥ ΤΥΠΟΓΡΑΦΕΙΟΥ